
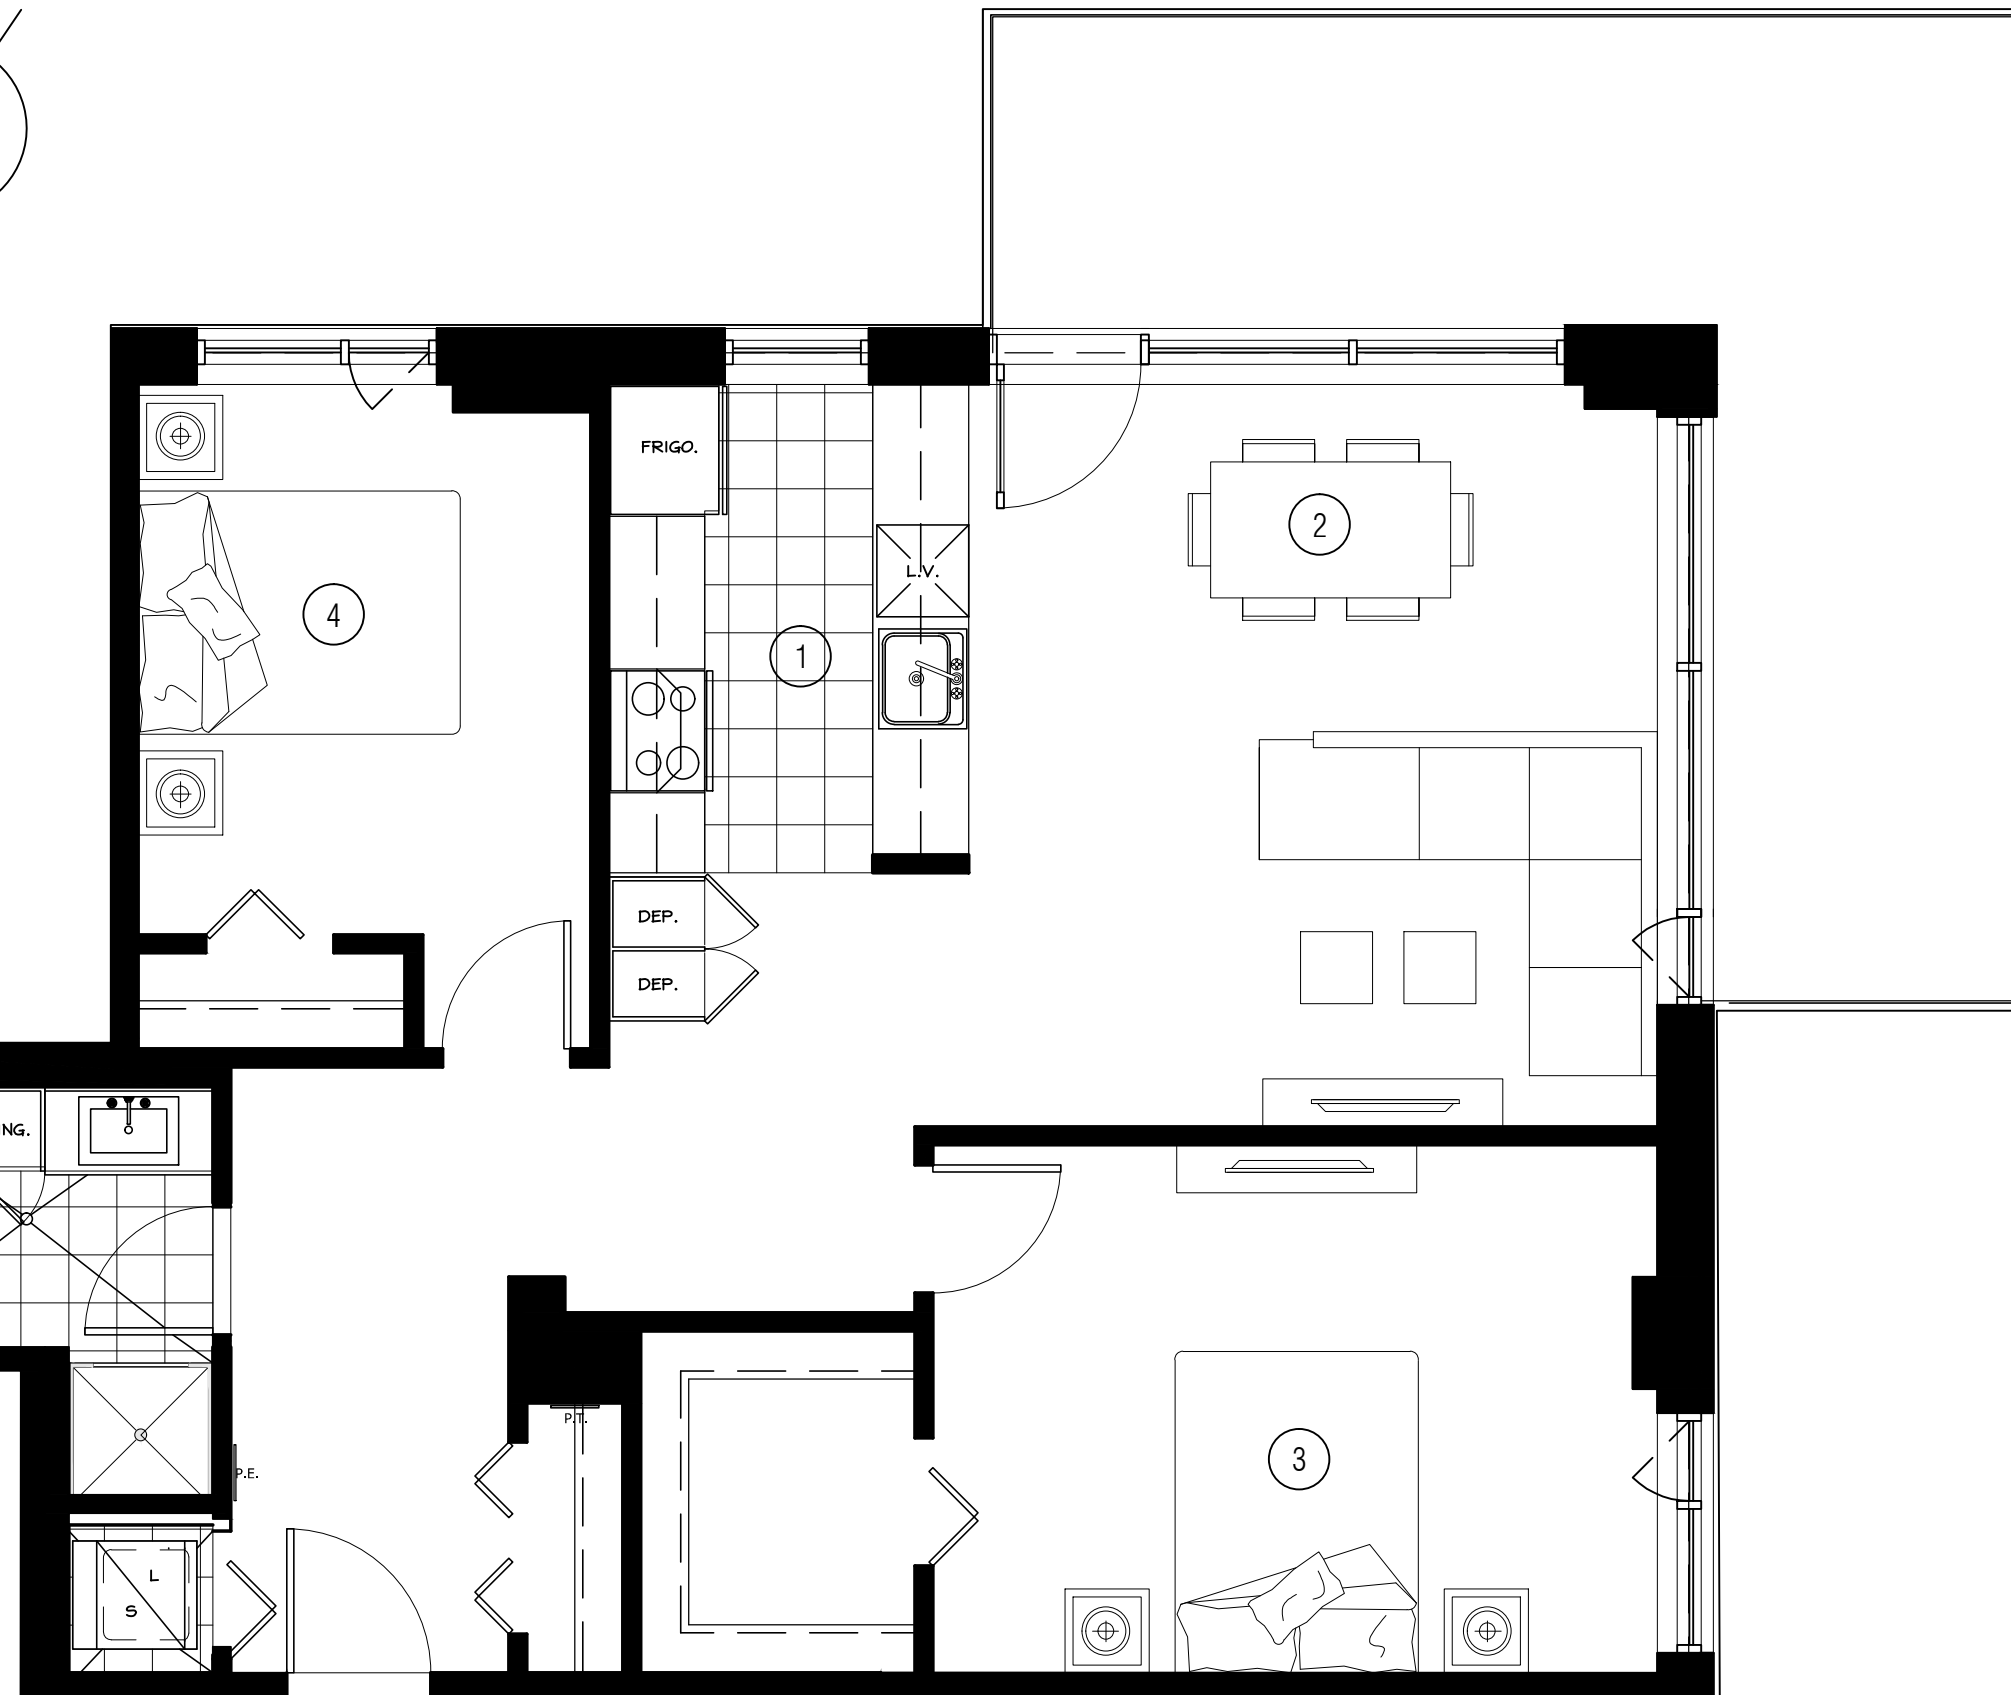


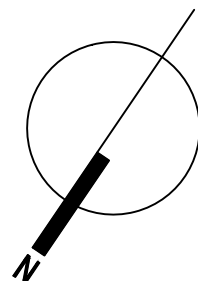

1446 Boulevard
St-Martin Ouest

Oasis
St-Martin

UNITÉ 216@1016

DIMENSIONS DES PIÈCES

1	CUISINE	7'-6" X 10'-2"
2	SALON/SALLE À MANGER	14'-4" X 15'-5"
3	CHAMBRE #1	15'-1" X 11'-0"
4	CHAMBRE #2	9'-5" X 11'-5"
5	S.D.B	10'-7" X 5'-5"

SUPERFICIE TOTALE: 1244 PI.CA.

LOGEMENT: 1014 PI.CA. BALCON: 230 PI.CA.

PLAN CLÉ ÉTAGE TYPE



TOUTES LES DIMENSIONS ET SURFACES TOTALES SONT APPROXIMATIVES ET SONT ASSUJETIES A DES CHANGEMENTS SANS PRÉAVIS. LA SUPERFICIE DES UNITÉS EST CALCULÉE À PARTIR DE LA FACE EXTERNE DES MURS EXTÉRIEURS ET AU CENTRE DES MURS MITOYENS ET/OU DES CORRIDORS. // ALL DIMENSIONS AND OVERALL AREA ARE APPROXIMATE ANS SUBJET TO CHANGE. UNIT AREA ARE MEASURED FROM THE OUTSIDE FACE OF THE EXTERIOR WALL TO THE MIDDLE OF THE COMMON AND/OR THE CORRIDOR WALLS.

FÉVRIER 2015